

# ***Olea d.o.o.***

*Sjedište: Vukovarska 47, Split, Ured: Velebitska 27, Split*  
tel/ fax: +385 21 223 018 i 385 98 370 944, e-mail: tatjana.srsen@gmail.com

**NARUČITELJ:**

**KOMUNALNO DRUŠTVO GRADA SOLINA d.o.o.**  
**OIB 19526025847**  
**Stjepana Radića 42, SOLIN**

**OBJEKAT:**

**PARK PORED POLICIJE U SOLINU**

**VRSTA PROJEKTA:**

**PROJEKT SUSTAVA AUTOMATSKOG  
NAVODNJAVANJA**

**FAZA:**

**IZVEDBENI PROJEKT**

**TD.BROJ:**

**03-07/2024**

**PROJEKTANT:**

**Tatjana Sršen, dipl.ing.agr. ovl.br. 2211**

**Tatjana Sršen**

Digitally signed by Tatjana  
Sršen  
Date: 2024.08.05 18:08:34  
+02'00'

**DIREKTOR:**

**Ivica Sršen, dipl.ing.agr.**

**DATUM:**

**Split, srpanj 2024.**

## SADRŽAJ:

- Sadržaj..... 1

### 1. OPĆI DIO

- Imenovanje projektanta krajobraznog uređenja.....3
- Izvod iz sudskog registra o registraciji tvrtke.....4-5
- Rješenja ovlaštenog projektanta krajobraznog uređenja.....6-7

### 2. TEKSTUALNI DIO

- troškovnik sustava za navodnjavanje.....9-12
- procjena troškova sustava za navodnjavanje.....13

### 3. GRAFIČKI DIO

- plan sustava za automatsko navodnjavanje; mj1:500.....15

## 1. OPĆI DIO

OBJEKAT: PARK PORED POLICIJE U SOLINU  
PROJEKT: IZVEDBENI PROJEKT SUSTAVA AUTOMATSKOG NAVODNJAVANJA  
TD. BROJ: 03-07/2024  
NARUČITELJ: KOMUNALNO DRUŠTVO GRADA SOLINA d.o.o.

Temeljem članka 179. Zakona o prostornom uređenju i gradnji (Narodne Novine br. 76/07) izdaje se sljedeće imenovanje :

## PROJEKTANT KRAJOBRAZNOG UREĐENJA

Ime i prezime : **TATJANA SRŠEN, dipl. ing. agr.**

Broj ovlaštenja : **2211**

Obrazloženje: Projektant ima odgovarajuću stručnu spremu i potrebno radno iskustvo na projektiranju što se utvrđuje uvidom u rješenje o upisu u **IMENIK OVLAŠTENIH ARHITEKATA** stručni smjer **Ovlašteni krajobrazni arhitekt** pod rednim brojem **2211**, s danom upisa **10.11.1999.**

U Splitu, srpanj 2024. godine

**Za Olea d.o.o.**

**DIREKTOR: Ivica Sršen, dipl.ing.agr.**

REPUBLIKA HRVATSKA  
TRGOVAČKI SUD U SPLITU

IZVADAK IZ SUDSKOG REGISTRA

=====

SUBJEKT UPISA

-----

MBS:

060086427

TVRTKA/NAZIV:

1 OLEA d.o.o. za trgovinu

SKRAĆENA TVRTKA/NAZIV:

1 OLEA d.o.o.

SJEDIŠTE:

1 Split, Vukovarska Ulica 47

PREDMET POSLOVANJA - DJELATNOSTI:

1 01.12 - Uzgoj povrća, cvijeća, ukras. bilja i rasada  
1 55 - Ugostiteljstvo  
1 \* - Turistička djelatnost u zemlji  
2 \* - Sadnja i održavanje vrtova, parkova i zelenih  
površina za športske terene i sl.;  
2 \* - Inženjering, projektne menadžment i tehničke  
djelatnosti;  
2 \* - Promet otrovima II i III skupine u Poljoprivrednoj  
apoteci;  
2 \* - Promet robe na malo stočnom hranom,  
poljoprivrednom opremom i alatom, umjetnim  
gnjojivom, sjemenskom robom i sadnim materijalom.  
3 \* - Kupnja i prodaja robe,  
3 \* - Trgovačko posredovanje na domaćem i inozemnom  
tržištu,  
3 \* - Promet na veliko otrova iz skupine II i III  
(sredstva za zaštitu bilja) u originalnom  
pakiranju proizvođača,  
4 \* - Poslovanje nekretninama  
4 \* - Građenje  
4 \* - Izrada nacrtu (projektiranje) objekata i vrtova  
4 \* - Nadzor nad gradnjom

ČLANOVI UPRAVE / LIKVIDATORI

2 Ivica Sršen, JMBG: 0607964382605  
1 - član uprave  
1 - zastupa društvo pojedinačno i samostalno  
  
1 Tatjana Sršen, JMBG: 2012967385013  
1 - član uprave  
1 - zastupa društvo pojedinačno i samostalno

TEMELJNI KAPITAL:

1 18,600.00 kuna

D004, 2007.12.03 08:12:26

Stranica: 1

HRVATSKA  
TRGOVAČKI SUD U SPLITU

IZVADAK IZ SUDSKOG REGISTRA

PRAVNI ODNOSI:

1 oblik  
1 društvo s ograničenom odgovornošću

Osnivački akt:

4 Odlukom članova društva od 25. srpnja 2005. godine, izmijenjen je Društveni ugovor o usklađenju od 28. lipnja 2000. godine, u uvodu akta i u čl. 6 odredbe o djelatnostima. Pročišćeni tekst Društvenog ugovora o usklađenju od 25. srpnja 2005. godine, pohranjen je u Zbirku isprava.

OSTALI PODACI:

1 - RUL I 8368

POPIS FIZIČKIH OSOBA KOD SUBJEKTA

C1 Ivica Sršen, JMBG: 0607964382605  
Split, Vukovarska 47  
C2 Tatjana Sršen, JMBG: 2012967385013  
Split, Vukovarska 47

Upise u glavnu knjigu proveli su:

RBU	Poslovni broj	Datum	Naziv suda
0001	95/10893-4	05.12.1997.	Trgovački sud u Splitu
0002	99/3011-5	28.02.2000.	Trgovački sud u Splitu
0003	00/1335-4	31.08.2000.	Trgovački sud u Splitu
0004	05/1612-2	12.08.2005.	Trgovački sud u Splitu

U Splitu, 03.12.2007.

Ovlaštena osoba:

REPUBLIKA HRVATSKA  
TRGOVAČKI SUD U SPLITU

R3-11638/07

Ovaj izvadak istovjetan je podacima upisanim u Glavnoj knjizi  
sudskog registra.  
Sudska pristojba plaćana u iznosu 10,00 kn, po Tar.  
br. 28. Zakona o sudskim pristojbama (NN 74/95, 57/96 i 137/02)  
U Splitu, 03.12.07

Ovlašteni službenik  
Isaković Isabela



D004, 2007.12.03 08:12:27

Stranica: 2



**REPUBLIKA HRVATSKA**  
HRVATSKA KOMORA ARHITEKATA  
I INŽENJERA U GRADITELJSTVU

Klasa: UP/I-350-07/91-01/ 1582  
Urbroj: 314-01-99-1  
Zagreb, 19. studenog 1999.

Na temelju članaka 24. i 50. Zakona o Hrvatskoj komori arhitekata i inženjera u graditeljstvu (Narodne novine, broj 47/98), Odbor za upise razreda arhitekata, rješavajući po zahtjevu koji je podnijela SRŠEN TATJANA, dipl.ing.polj., Split, Vukovarska 47, za upis u Imenik ovlaštenih arhitekata, donio je sljedeće

**RJEŠENJE**

1. U **Imenik ovlaštenih arhitekata** upisuje se **SRŠEN TATJANA**, (JMBG 2012967385013), dipl.ing.polj., Split, u stručni smjer **Ovlašteni krajobrazni arhitekt**, pod rednim brojem **2211**, s danom upisa **10.11.99**.
2. Upisom u **Imenik ovlaštenih arhitekata**, SRŠEN TATJANA, dipl.ing.polj., Split, stječe pravo na uporabu strukovnog naziva "**Ovlašteni krajobrazni arhitekt**" i pravo na obavljanje poslova temeljem članka 25. Zakona o Hrvatskoj komori arhitekata i inženjera u graditeljstvu, a u svezi sa člankom 4. stavkom 1. Statuta Hrvatske komore arhitekata i inženjera u graditeljstvu, te ostala prava i dužnosti sukladno posebnim propisima.
3. Ovlaštenom arhitektu izdaje se "**arhitektonska iskaznica**" i stječe pravo na uporabu "**pečata**".

**Obrazloženje**

SRŠEN TATJANA, dipl.ing.polj. podnijela je Zahtjev za upisu Imenik ovlaštenih arhitekata.

2


Odbor za upise razreda arhitekata proveo je postupak u povodu dostavljenog Zahtjeva, te je temeljem članka 24. stavka 2. Zakona o Hrvatskoj komori arhitekata i inženjera u graditeljstvu (Narodne novine, broj 47/98), a u svezi sa člankom 5. stavkom 4. i člankom 18. Statuta Hrvatske komore arhitekata i inženjera u graditeljstvu (Narodne novine, broj 40/99), riješeno kao u izreci.

Upisom u Imenik ovlaštenih arhitekata imenovana stječe pravo na izradu i uporabu pečata, sukladno članku 35. Statuta Hrvatske komore arhitekata i inženjera u graditeljstvu i na izdavanje "arhitektonske iskaznice".

Na temelju članka 141. stavka 1. točke 1. Zakona o općem upravnom postupku (Narodne novine, broj 53/91), predmet je riješen po skraćenom postupku.

#### Pouka o pravnom lijeku

Protiv ovog Rješenja žalba nije dopuštena, ali se može pokrenuti upravni spor podnošenjem tužbe Upravnom sudu Republike Hrvatske, u roku 30 dana od dana primitka ovog Rješenja.

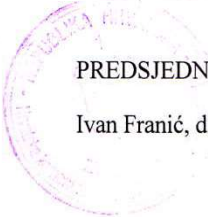  
PREDSJEDNIK KOMORE  
Ivan Franić, dipl.ing.arh.

#### Dostaviti:

1. SRŠEN TATJANA  
Split, Vukovarska 47  
uz povrat potvrde o izvršenoj dostavi
2. U Zbirku isprava Komore
3. Pismohrana Komore

## 2. TEKSTUALNI DIO

### **3. GRAFIČKI DIO**


# PARK PORED POLICIJE U SOLINU

## PLAN SUSTAVA AUTOMATSKOG NAVODNJAVANJA, MJ 1:500



### LEGENDA:

- Cijev PEHD fi 32
- Dinamički rasprskivač 550R
- Dinamički rasprskivač 430R
- Domet (pokrivanje)
- Priključak na mrežu
- Ventilsko okno
- Programator
- Senzor za kišu
- Kuglasti ventil
- Elektromagnetski ventil

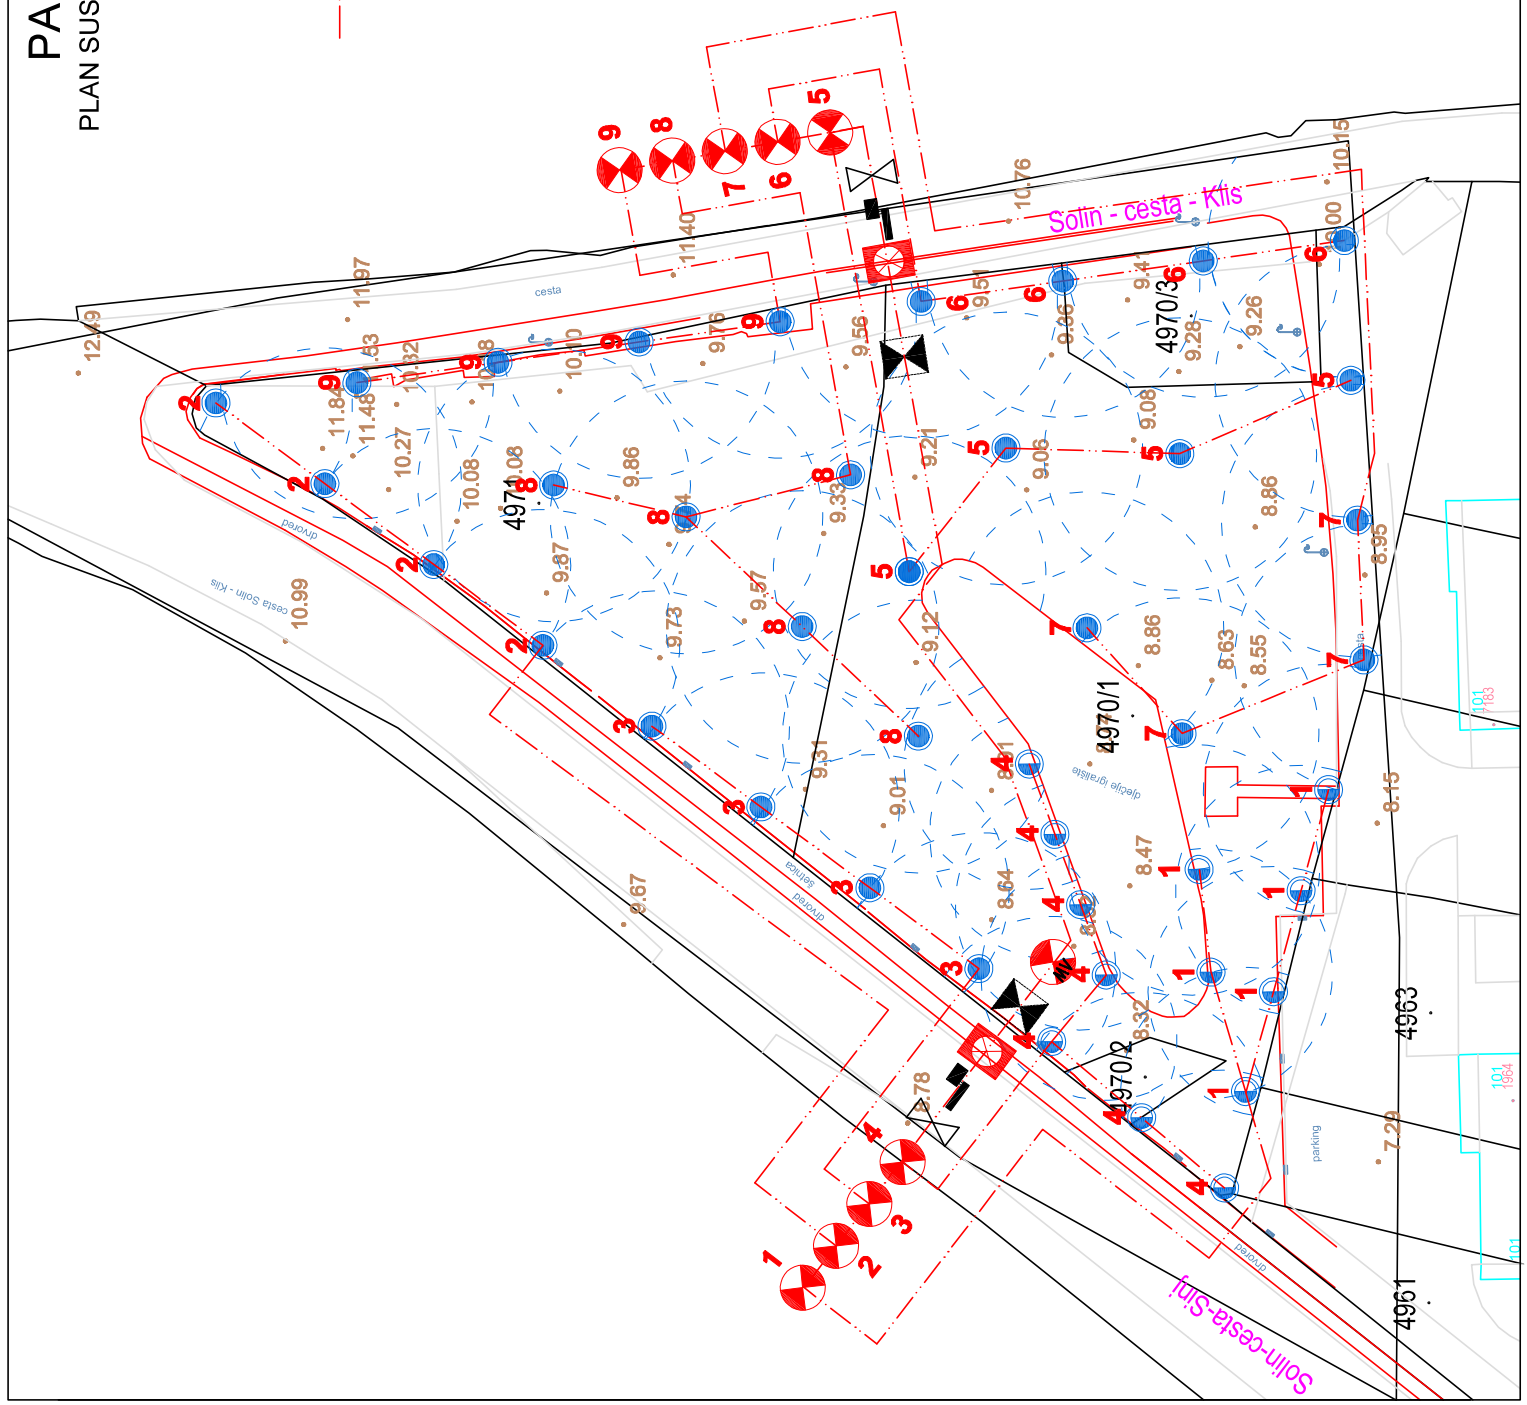

<b>Olea d.o.o.</b> Vuikovarska 47, 21000 Split tel/fax: +385 21 222 018   +385 98 370 844 e-mail: tatjana.sresen@gmail.com		
NARUČITELJ:	KOMUNALNO DRUŠTVO GRADA SOLINA d.o.o. OIB 19526026847 Stjepana Radića 42, 21210 Solin	
GRAĐEVINA:	PARK PORED POLICIJE U SOLINU	
FAZA PROJEKTA:	IZVEDBENI PROJEKT	
VRSTA PROJEKTA:	PROJEKT SUSTAVA AUTOMATSKOG NAVODNJAVANJA	
SADRŽAJ:	PLAN SUSTAVA NAVODNJAVANJA	
PROJEKTANT:	Tatjana Srešen, dipl.ing.agr.	
OZNAKA PROJEKTA T.D.03-07/2024	MJERILO: 1:500	STRANICA: 15
	DATUM: srpanj, 2024.	