

Olea d.o.o.

Sjedište: Vukovarska 47, Split, Ured: Velebitska 27, Split
tel/ fax: +385 21 223 018 i 385 98 370 944, e-mail: tatjana.srsen@gmail.com

NARUČITELJ:

KOMUNALNO DRUŠTVO GRADA SOLINA d.o.o.
OIB 19526025847
Stjepana Radića 42, SOLIN

OBJEKAT:

**ZELENA POVRŠINA ZAPADNO OD
PPC-a U SOLINU**

VRSTA PROJEKTA:

**PROJEKT SUSTAVA AUTOMATSKOG
NAVODNJAVANJA**

FAZA:

IZVEDBENI PROJEKT

TD.BROJ:

01-07/2024

PROJEKTANT:

Tatjana Sršen, dipl.ing.agr. ovl.br. 2211

Tatjana Sršen

Digitally signed by Tatjana Sršen
Date: 2024.08.05 18:21:40
+02'00'

DIREKTOR:

Ivica Sršen, dipl.ing.agr.

DATUM:

Split, srpanj 2024.

SADRŽAJ:

- Sadržaj..... 1

1. OPĆI DIO

- Imenovanje projektanta krajobraznog uređenja.....3
- Izvod iz sudskog registra o registraciji tvrtke.....4-5
- Rješenja ovlaštenog projektanta krajobraznog uređenja.....6-7

2. TEKSTUALNI DIO

- troškovnik sustava za navodnjavanje.....9-12
- procjena troškova sustava za navodnjavanje.....13

3. GRAFIČKI DIO

- plan sustava za automatsko navodnjavanje; mj1:500.....15

1. OPĆI DIO

OBJEKAT: ZELENA POVRŠINA ZAPADNO OD PPC-a U SOLINU
PROJEKT: IZVEDBENI PROJEKT SUSTAVA AUTOMATSKOG NAVODNJAVANJA
TD. BROJ: 01-07/2024
NARUČITELJ: KOMUNALNO DRUŠTVO GRADA SOLINA d.o.o.

Temeljem članka 179. Zakona o prostornom uređenju i gradnji (Narodne Novine br. 76/07) izdaje se slijedeće imenovanje :

PROJEKTANT KRAJOBRAZNOG UREĐENJA

Ime i prezime : **TATJANA SRŠEN, dipl. ing. agr.**

Broj ovlaštenja : **2211**

Obrazloženje: Projektant ima odgovarajuću stručnu spremu i potrebno radno iskustvo na projektiranju što se utvrđuje uvidom u rješenje o upisu u **IMENIK OVLAŠTENIH ARHITEKATA** stručni smjer **Ovlašteni krajobrazni arhitekt** pod rednim brojem **2211**, s danom upisa **10.11.1999.**

U Splitu, srpanj 2024. godine

Za Olea d.o.o.

DIREKTOR: Ivica Sršen, dipl.ing.agr.

REPUBLIKA HRVATSKA
TRGOVAČKI SUD U SPLITU

IZVADAK IZ SUDSKOG REGISTRA

=====

SUBJEKT UPISA

MBS:

060086427

TVRTKA/NAZIV:

1 OLEA d.o.o. za trgovinu

SKRAĆENA TVRTKA/NAZIV:

1 OLEA d.o.o.

SJEDIŠTE:

1 Split, Vukovarska Ulica 47

PREDMET POSLOVANJA - DJELATNOSTI:

1 01.12 - Uzgoj povrća, cvijeća, ukras. bilja i rasada
1 55 - Ugostiteljstvo
1 * - Turistička djelatnost u zemlji
2 * - Sadnja i održavanje vrtova, parkova i zelenih
površina za športske terene i sl.;
2 * - Inženjering, projektirni menadžment i tehničke
djelatnosti;
2 * - Promet otrovima II i III skupine u Poljoprivrednoj
apoteci;
2 * - Promet robe na malo stočnom hranom,
poljoprivrednom opremom i alatom, umjetnim
gnjojivom, sjemenskom robom i sadnim materijalom.
3 * - Kupnja i prodaja robe,
3 * - Trgovačko posredovanje na domaćem i inozemnom
tržištu,
3 * - Promet na veliko otrova iz skupine II i III
(sredstva za zaštitu bilja) u originalnom
pakiranju proizvođača,
4 * - Poslovanje nekretninama
4 * - Građenje
4 * - Izrada nacrtu (projektiranje) objekata i vrtova
4 * - Nadzor nad gradnjom

ČLANOVI UPRAVE / LIKVIDATORI

2 Ivica Sršen, JMBG: 0607964382605
1 - član uprave
1 - zastupa društvo pojedinačno i samostalno

1 Tatjana Sršen, JMBG: 2012967385013
1 - član uprave
1 - zastupa društvo pojedinačno i samostalno

TEMELJNI KAPITAL:

1 18,600.00 kuna

D004, 2007.12.03 08:12:26

Stranica: 1

HRVATSKA
TRGOVAČKI SUD U SPLITU

IZVADAK IZ SUDSKOG REGISTRA

PRAVNI ODNOSI:

1 oblik
1 društvo s ograničenom odgovornošću

Osnivački akt:

4 Odlukom članova društva od 25. srpnja 2005. godine, izmijenjen je Društveni ugovor o usklađenju od 28. lipnja 2000. godine, u uvodu akta i u čl. 6 odredbe o djelatnostima. Pročišćeni tekst Društvenog ugovora o usklađenju od 25. srpnja 2005. godine, pohranjen je u Zbirku isprava.

OSTALI PODACI:

1 - RUL I 8368

POPIS FIZIČKIH OSOBA KOD SUBJEKTA

C1 Ivica Sršen, JMBG: 0607964382605
Split, Vukovarska 47
C2 Tatjana Sršen, JMBG: 2012967385013
Split, Vukovarska 47

Upise u glavnu knjigu proveli su:

RBU	Poslovni broj	Datum	Naziv suda
0001	95/10893-4	05.12.1997.	Trgovački sud u Splitu
0002	99/3011-5	28.02.2000.	Trgovački sud u Splitu
0003	00/1335-4	31.08.2000.	Trgovački sud u Splitu
0004	05/1612-2	12.08.2005.	Trgovački sud u Splitu

U Splitu, 03.12.2007.

Ovlaštena osoba:

REPUBLIKA HRVATSKA
TRGOVAČKI SUD U SPLITU

R3-11638/07

Ovaj izvadak istovjetan je podacima upisanim u Glavnoj knjizi
sudskog registra.
Sudska pristojba plaćana u iznosu 10,00 kn, po Tar.
br. 28. Zakona o sudskim pristojbama (NN 74/95, 57/96 i 137/02)
U Splitu, 03.12.07

Ovlašteni službenik
Isaković Isabela



D004, 2007.12.03 08:12:27

Stranica: 2



REPUBLIKA HRVATSKA

HRVATSKA KOMORA ARHITEKATA
I INŽENJERA U GRADITELJSTVU

Klasa: UP/I-350-07/91-01/ 1582
Urbroj: 314-01-99-1
Zagreb, 19. studenog 1999.

Na temelju članaka 24. i 50. Zakona o Hrvatskoj komori arhitekata i inženjera u graditeljstvu (Narodne novine, broj 47/98), Odbor za upise razreda arhitekata, rješavajući po zahtjevu koji je podnijela SRŠEN TATJANA, dipl.ing.polj., Split, Vukovarska 47, za upis u Imenik ovlaštenih arhitekata, donio je sljedeće

RJEŠENJE

1. U **Imenik ovlaštenih arhitekata** upisuje se **SRŠEN TATJANA**, (JMBG 2012967385013), dipl.ing.polj., Split, u stručni smjer **Ovlašteni krajobrazni arhitekt**, pod rednim brojem **2211**, s danom upisa **10.11.99**.
2. Upisom u **Imenik ovlaštenih arhitekata**, SRŠEN TATJANA, dipl.ing.polj., Split, stječe pravo na uporabu strukovnog naziva "**Ovlašteni krajobrazni arhitekt**" i pravo na obavljanje poslova temeljem članka 25. Zakona o Hrvatskoj komori arhitekata i inženjera u graditeljstvu, a u svezi sa člankom 4. stavkom 1. Statuta Hrvatske komore arhitekata i inženjera u graditeljstvu, te ostala prava i dužnosti sukladno posebnim propisima.
3. Ovlaštenom arhitektu izdaje se "**arhitektonska iskaznica**" i stječe pravo na uporabu "**pečata**".

Obrazloženje

SRŠEN TATJANA, dipl.ing.polj. podnijela je Zahtjev za upisu Imenik ovlaštenih arhitekata.

2


Odbor za upise razreda arhitekata proveo je postupak u povodu dostavljenog Zahtjeva, te je temeljem članka 24. stavka 2. Zakona o Hrvatskoj komori arhitekata i inženjera u graditeljstvu (Narodne novine, broj 47/98), a u svezi sa člankom 5. stavkom 4. i člankom 18. Statuta Hrvatske komore arhitekata i inženjera u graditeljstvu (Narodne novine, broj 40/99), riješeno kao u izreci.

Upisom u Imenik ovlaštenih arhitekata imenovana stječe pravo na izradu i uporabu pečata, sukladno članku 35. Statuta Hrvatske komore arhitekata i inženjera u graditeljstvu i na izdavanje "arhitektonske iskaznice".

Na temelju članka 141. stavka 1. točke 1. Zakona o općem upravnom postupku (Narodne novine, broj 53/91), predmet je riješen po skraćenom postupku.

Pouka o pravnom lijeku

Protiv ovog Rješenja žalba nije dopuštena, ali se može pokrenuti upravni spor podnošenjem tužbe Upravnom sudu Republike Hrvatske, u roku 30 dana od dana primitka ovog Rješenja.

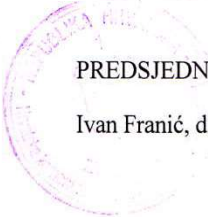
PREDSJEDNIK KOMORE
Ivan Franić, dipl.ing.arh.

Dostaviti:

1. SRŠEN TATJANA
Split, Vukovarska 47
uz povrat potvrde o izvršenoj dostavi
2. U Zbirku isprava Komore
3. Pismohrana Komore

2. TEKSTUALNI DIO












3. GRAFIČKI DIO


ZELENA POVRŠINA ZAPADNO OD PPC U SOLINU

PLAN SUSTAVA AUTOMATSKOG NAVODNJAVANJA, MJ 1:500



LEGENDA:

-  Cijev PEHD fi 32
-  Cijev 'Kap po kap'
-  Dinamički rasprskivač 550R
-  Dinamički rasprskivač 430R
-  Domet (pokriivanje)
-  Priključak na mrežu
-  Ventilsko okno
-  Programator
-  Senzor za kišu
-  Kuglasti ventil
-  Elektromagnetski ventil

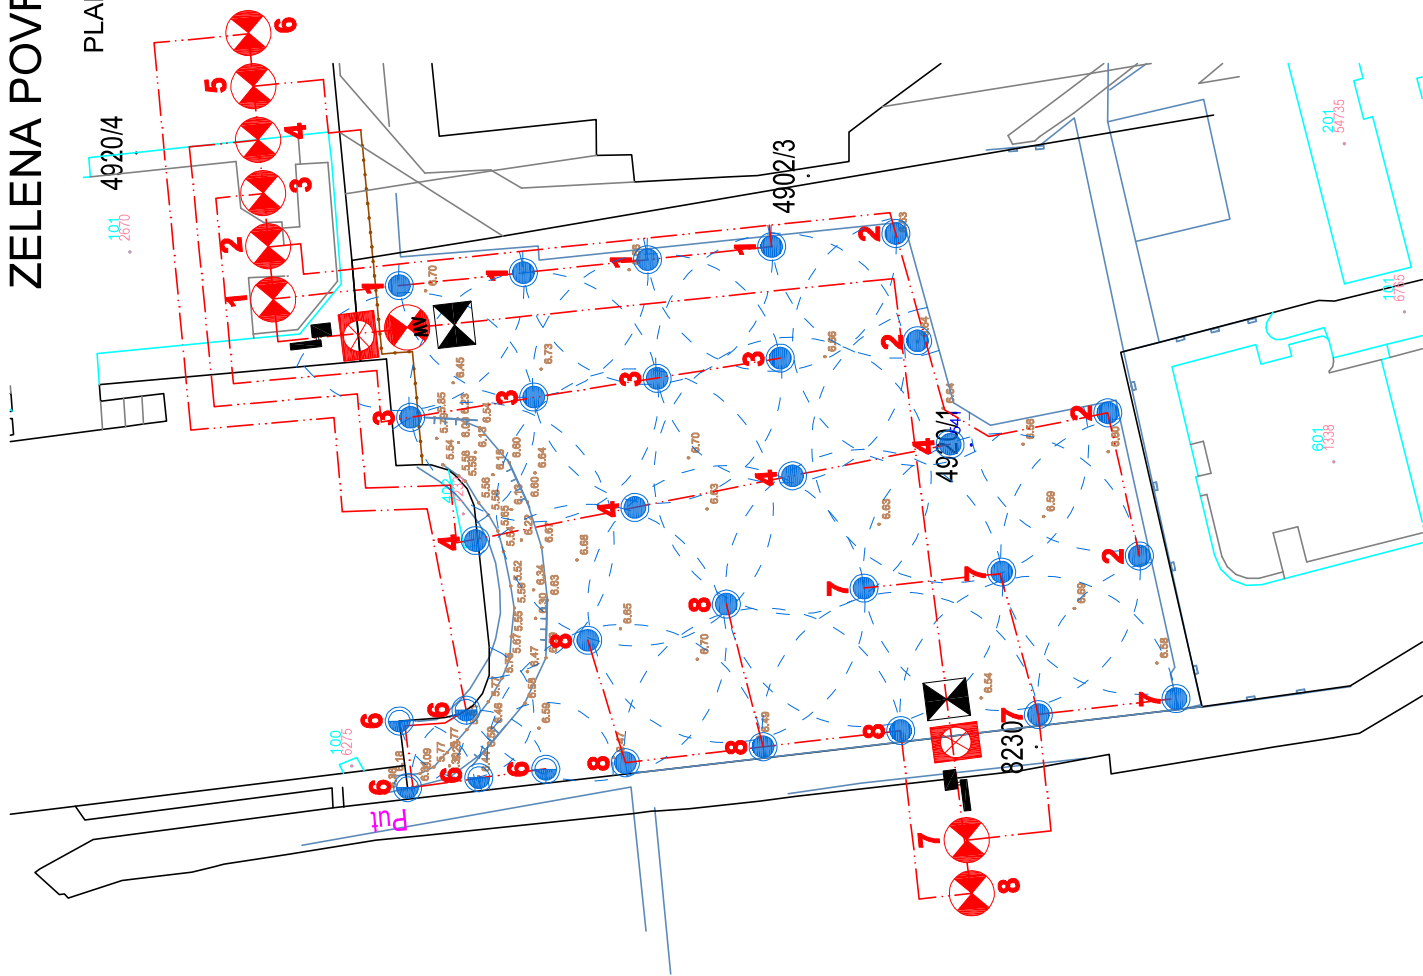

Olea d.o.o. Vuikovarska 47, 21000 Split
tel/fax: +385 21 222 018 | +385 98 370 844
e-mail: tatjana.srsen@gmail.com

NARUČITELJ:	KOMUNALNO DRUŠTVO GRADA SOLINA d.o.o. OIB 19526026847 Stjepana Radića 42, 21210 Solin		
GRAĐEVINA:	ZELENA POVRŠINA ZAPADNO OD PPC-a U SOLINU		
FAZA PROJEKTA:	IZVEDBENI PROJEKT		
VRSTA PROJEKTA:	PROJEKT SUSTAVA AUTOMATSKOG NAVODNJAVANJA		
SADRŽAJ:	PLAN SUSTAVA NAVODNJAVANJA		
PROJEKTANT :	Tatjana Srsen, dipl.ing.agr.		
OZNAKA PROJEKTA T.D. 01/07/2024	MJERILO: 1:500	DATUM: srpanj, 2024.	STRANICA: 15